


# VRANOVICE-KELČICE ÚZEMNÍ PLÁN

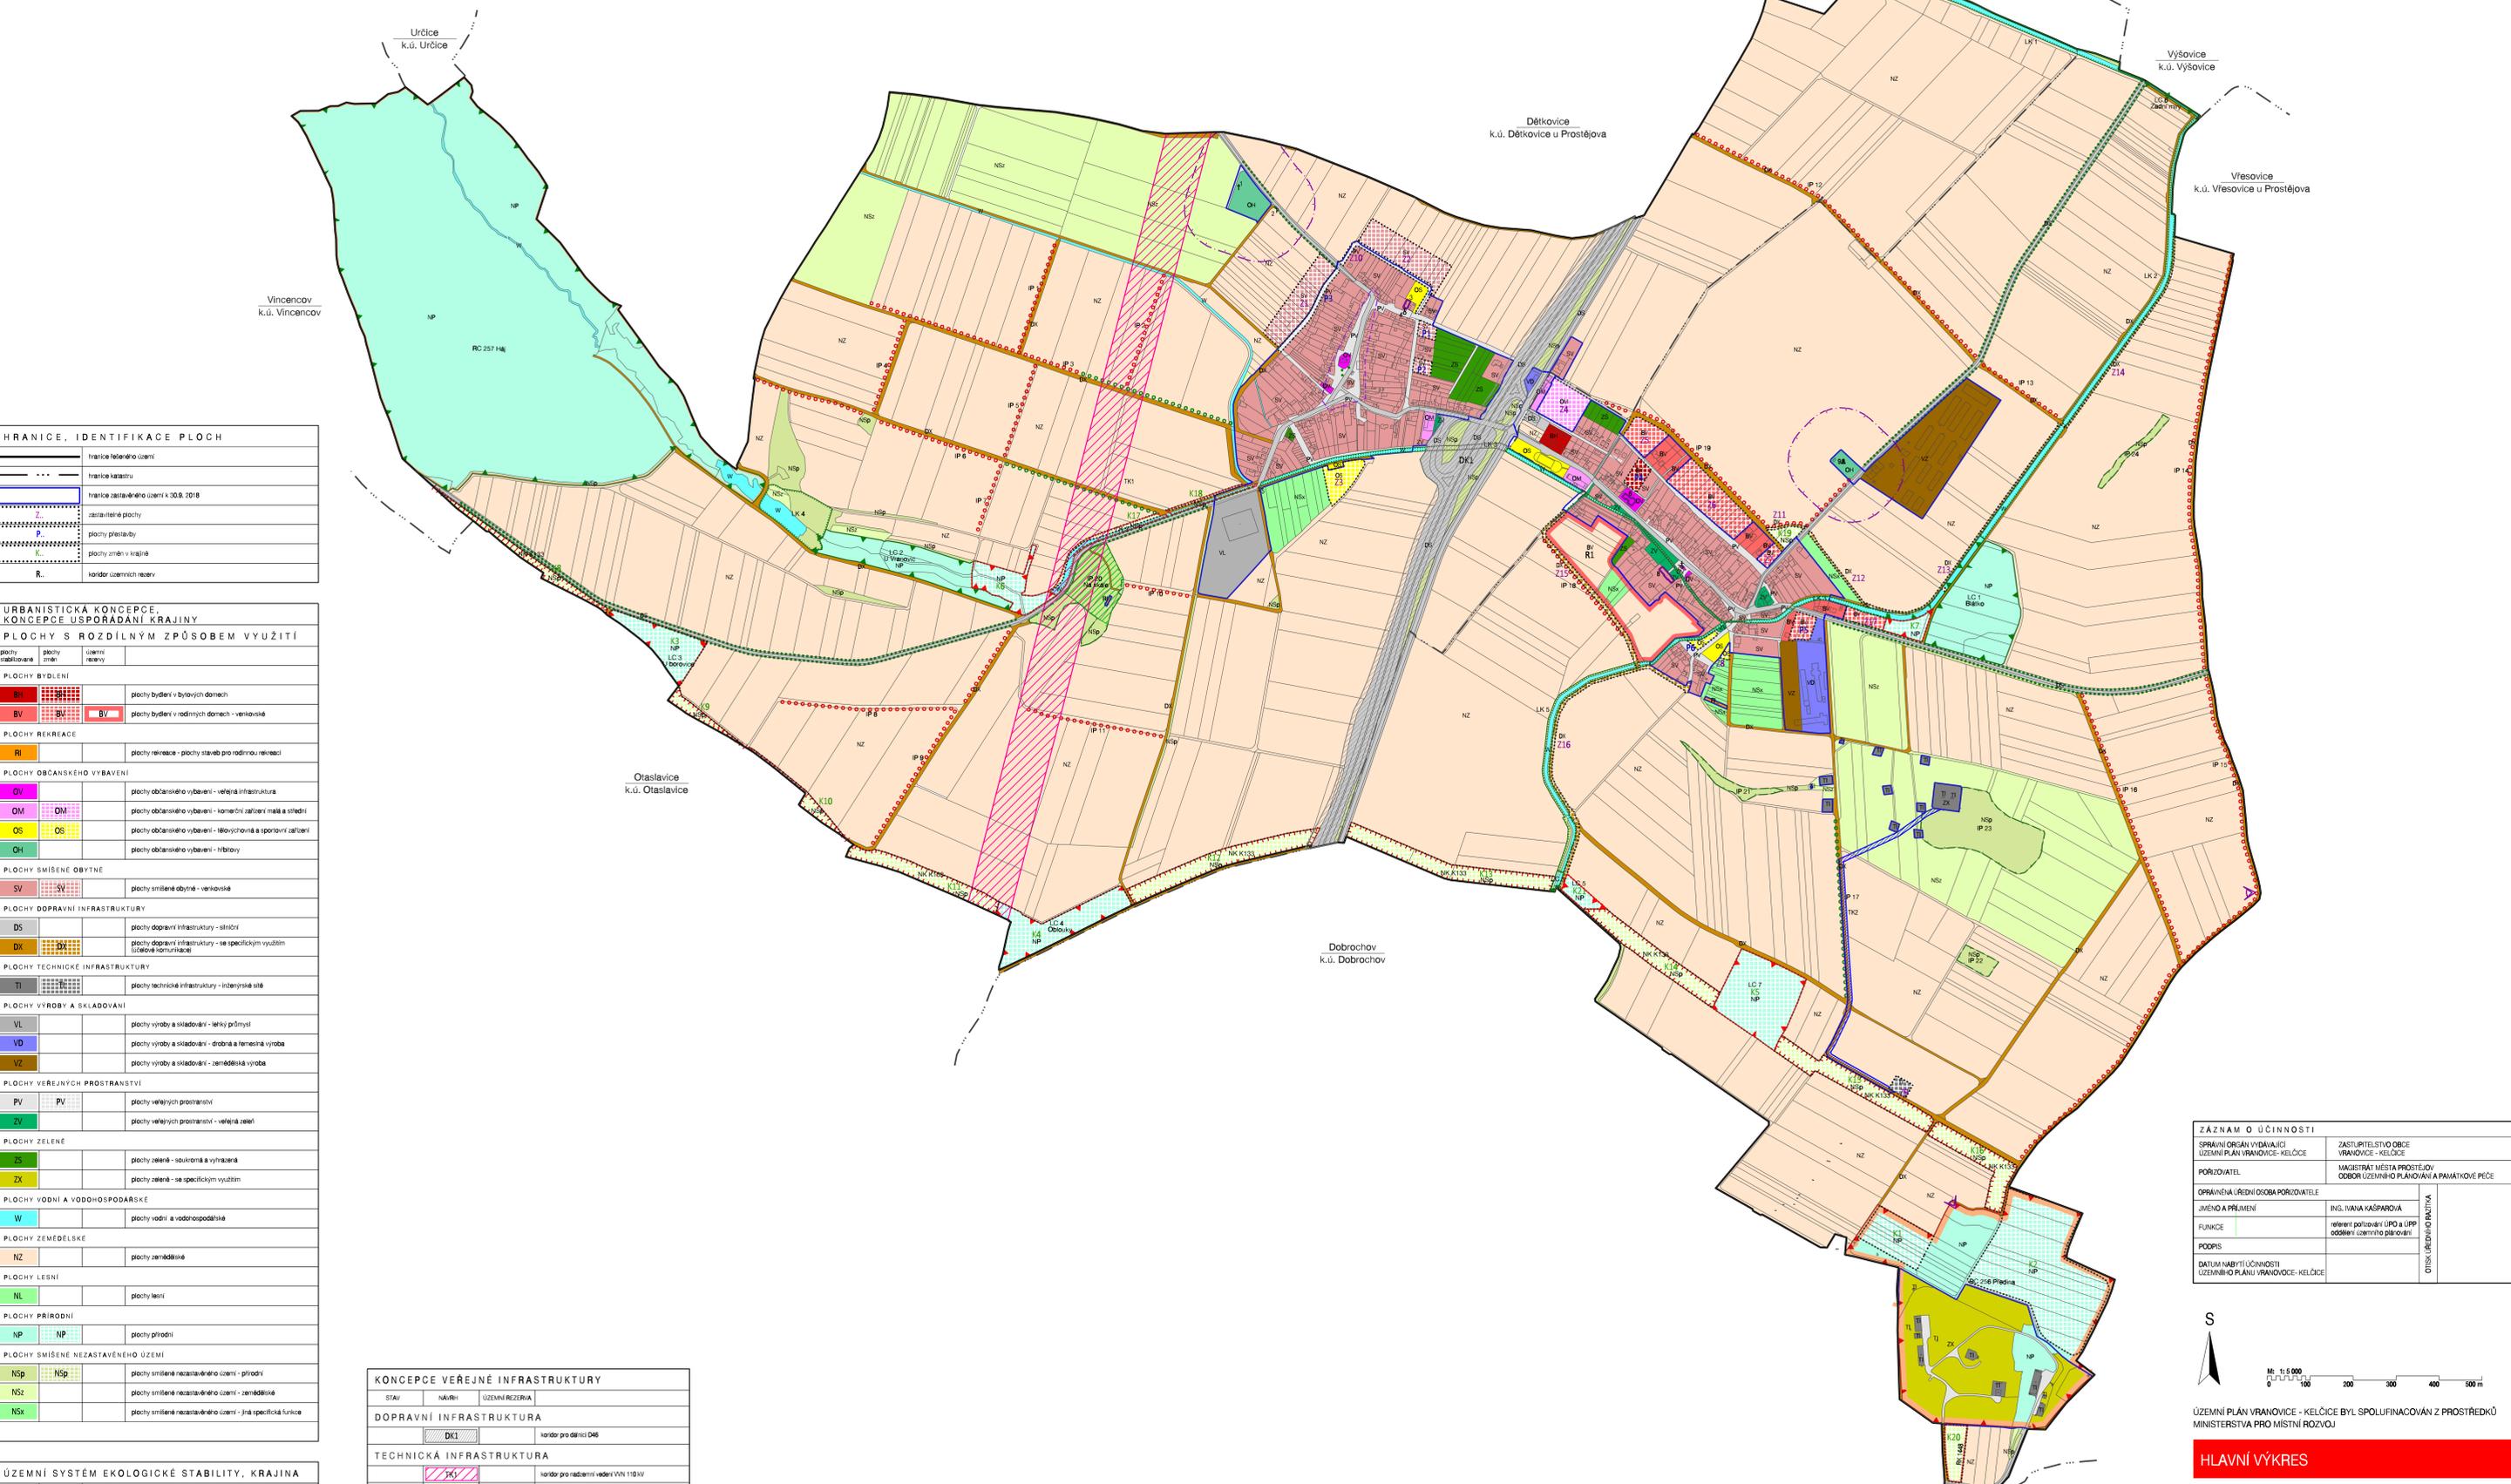


HRANICE, IDENTIFIKACE PLOCH	
—	hranice katastrálního území
— · — · —	hranice katastru
—	hranice zastavěného území k 30.9.2018
—	zastavěné plochy
—	plochy přestavby
—	plochy změn v krajně
—	koridor územních rezerv

URBANISTICKÁ KONCEPCE, KONCEPCE USPOŘÁDÁNÍ KRAJINY	
PLOCHY S ROZDÍLNÝM ZPŮSOBEM VYUŽITÍ	
—	plochy stabilizované
—	plochy změny
—	územní rezervy
PLOCHY BYDLENÍ	
—	plochy bydlení v bytových domech
—	plochy bydlení v rodinných domech - venkovské
PLOCHY REKREACE	
—	plochy rekreace - plochy staveb pro rodinnou rekreaci
PLOCHY OBČANSKÉHO VYBAVENÍ	
—	plochy občanského vybavení - veřejná infrastruktura
—	plochy občanského vybavení - komerční zařízení malá a střední
—	plochy občanského vybavení - tělovýchovná a sportovní zařízení
—	plochy občanského vybavení - hřiště
PLOCHY SMÍŠENÉ OBYTNÉ	
—	plochy smíšené obytné - venkovské
PLOCHY DOPRAVNÍ INFRASTRUKTURY	
—	plochy dopravní infrastruktury - silniční
—	plochy dopravní infrastruktury - se specifickým využitím (ložiska, komunikace)
PLOCHY TECHNICKÉ INFRASTRUKTURY	
—	plochy technické infrastruktury - inženýrské sítě
PLOCHY VÝROBY A SKLADOVÁNÍ	
—	plochy výroby a skladování - lehký průmysl
—	plochy výroby a skladování - drobná řemeslná výroba
—	plochy výroby a skladování - zemědělská výroba
PLOCHY VEŘEJNÝCH PROSTRÁNSTVÍ	
—	plochy veřejných prostranství
—	plochy veřejných prostranství - veřejná zeleň
PLOCHY ZELENÉ	
—	plochy zeleně - soukromá a veřejná
—	plochy zeleně - se specifickým využitím
PLOCHY VODNÍ A VODOHOSPODÁRSKÉ	
—	plochy vodní a vodo hospodářské
PLOCHY ZEMĚDĚLSKÉ	
—	plochy zemědělské
PLOCHY LESNÍ	
—	plochy lesní
PLOCHY PŘÍRODNÍ	
—	plochy přírodní
PLOCHY SMÍŠENÉ NEZASTAVĚNÉHO ÚZEMÍ	
—	plochy smíšené nezastavěného území - přírodní
—	plochy smíšené nezastavěného území - zemědělské
—	plochy smíšené nezastavěného území - jiná specifická funkce

KONCEPCE VEŘEJNÉ INFRASTRUKTURY	
STAV	NÁVRH
—	—
DOPRAVNÍ INFRASTRUKTURA	
—	koridor pro dálnici D48
TECHNICKÁ INFRASTRUKTURA	
—	koridor pro nadzemní vedení VN 110 kV
—	koridor pro vodovodní řád
OCHRANA HODNOT ÚZEMÍ	
STAV	NÁVRH
—	—
—	káplé, VZ, pomník
—	architektonický ceněná staveba
—	území zvláštního významu
—	plánovací plocha
—	vyznané stromořadí
—	ekologicky citlivá plocha
—	vyznané výtvarný bod

ÚZEMNÍ SYSTÉM EKOLOGICKÉ STABILITY, KRAJINA	
STAV	NÁVRH
—	—
—	nadregionální biokoridor
—	regionální biocentrum
—	lokální biocentrum
—	lokální biokoridor
—	lokální biokoridor záměrný
—	interakční prvky plošné
—	interakční prvky liniové

ZÁZNAM O ÚČINNOSTI	
SPRÁVNÍ ORGÁN VYDávající ÚZEMNÍ PLÁN VRANOVICE-KELČICE	ZASTUPITELSTVO OBCE VRANOVICE-KELČICE
PORÁDITEL	MAGISTRÁT MĚSTA PROSTĚJOV ODBOR ÚZEMNÍHO PLÁNOVÁNÍ A PAMÁTKOVÉ PÉČE
OPRÁVNĚNÁ ÚŘEDNÍ OSOBA PORÁDITĚLE	
JMÉNO A PŘÍJMĚNÍ	ING. IVANA KAŠPAROVÁ
FUNKCE	referent pro tvorbu ÚPP a ÚPP odvětví územního plánování
PODPS	
DATUM NABÝTÍ ÚČINNOSTI ÚZEMNÍHO PLÁNU VRANOVICE-KELČICE	

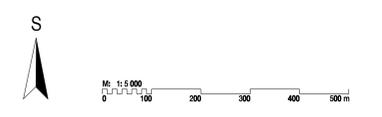

ÚZEMNÍ PLÁN VRANOVICE - KELČICE BYL SPOLUPRACOVÁN Z PROSTŘEDKŮ MINISTERSTVA PRO MÍSTNÍ ROZVOJ

## HLAVNÍ VÝKRES

ÚZEMNÍ PLÁN VRANOVICE - KELČICE	
ZHOTOVITEL: URBANISTICKÉ STŘEDISKO BRNO, SPO. S R.O.	
EVIDENČNÍ ČÍSLO: 217-004-767	
PROJEKTANTI: ING. ARCH. VANDA COZMEROVÁ ING. VĚROSLAVA ŠVABRHOVÁ ING. PAVEL VESELY MGR. TEREZA GOLEŠOVÁ MGR. MARTA KOVÁŘOVÁ HELENA BRÝCHTOVÁ	
PORÁDITEL: MAGISTRÁT MĚSTA PROSTĚJOV	
MĚŘÍTKO: 1:5 000	
DATUM: ŘEJEN 2020	